


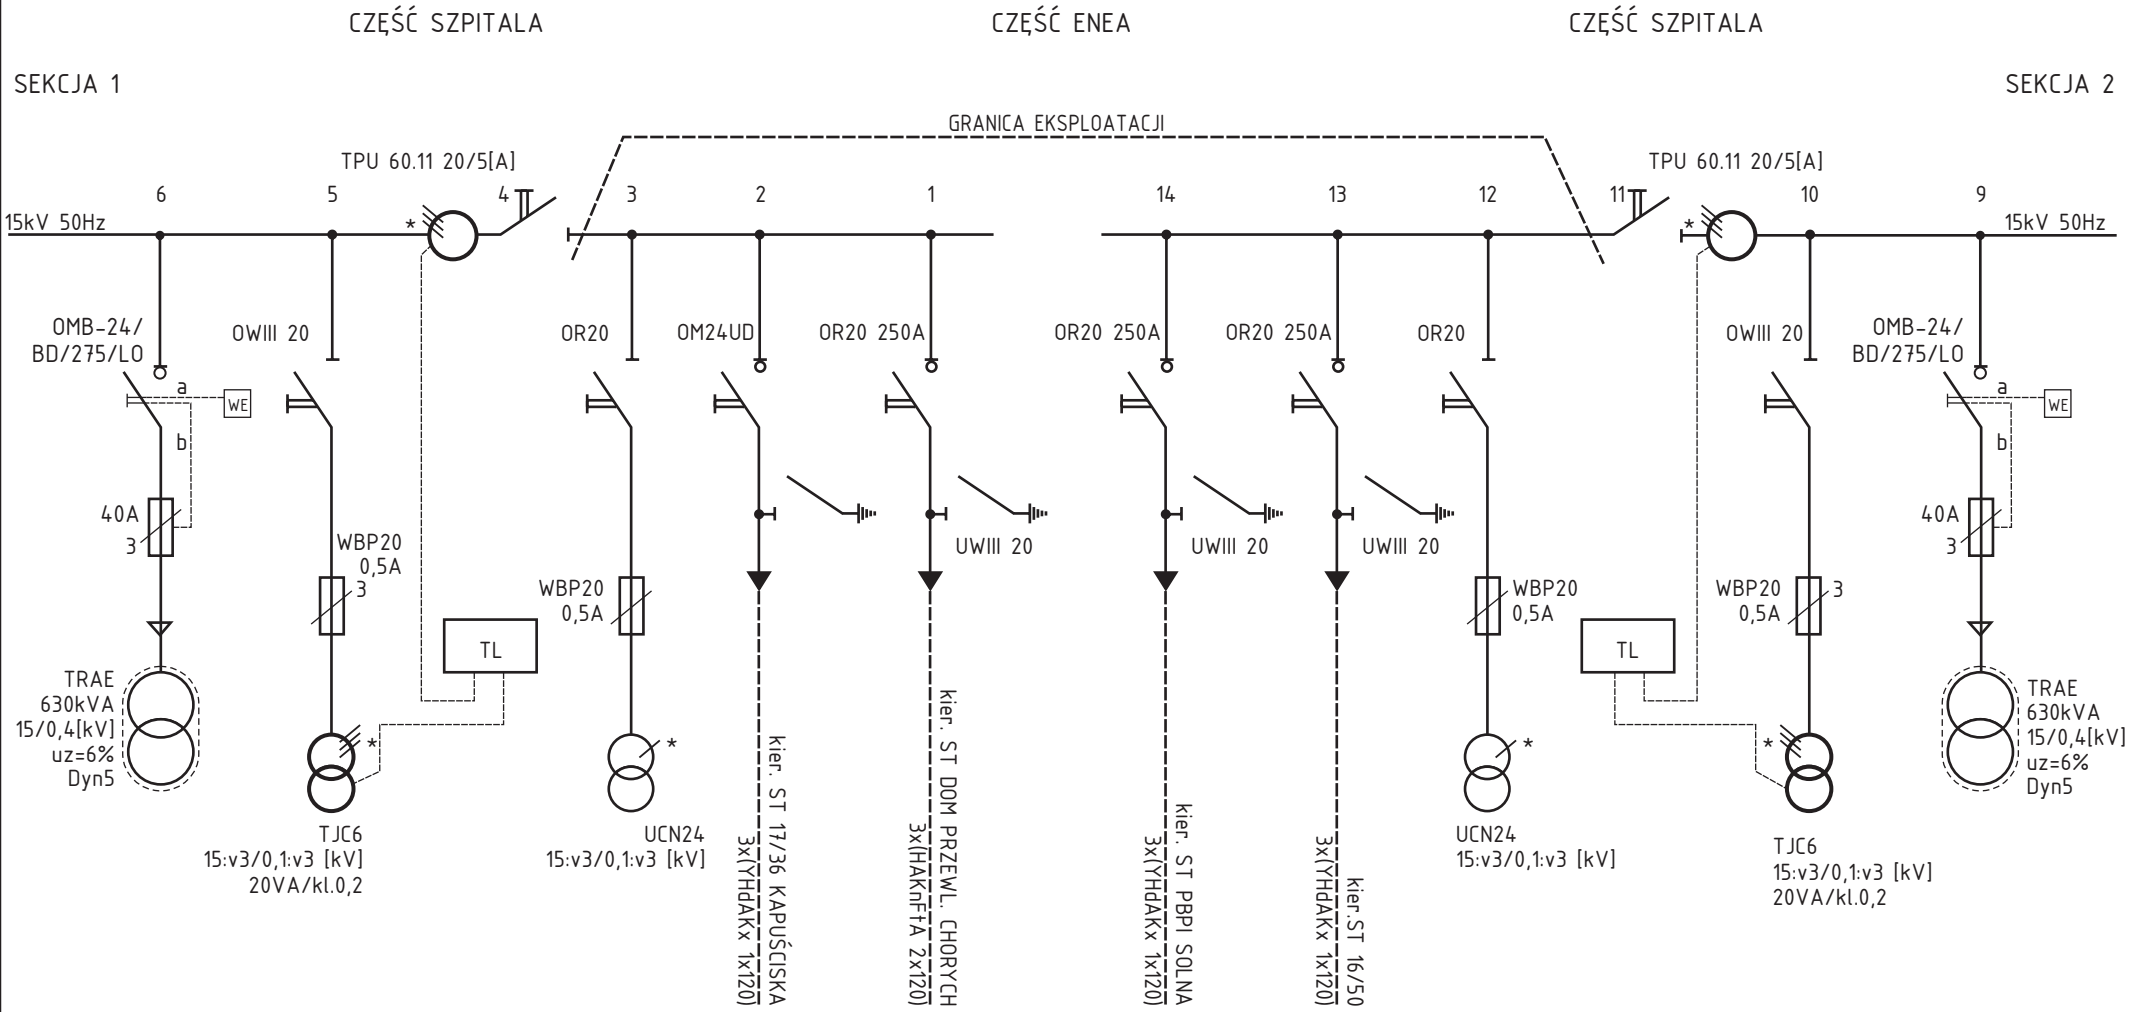

OBIEKT	Stacja transformatorowa SN/nn-15/0,4kV nr 10180 SZPITAL KAPUŚCISKA
INWESTOR	Wielospecjalistyczny Szpital Miejski im. dr. E. Warmińskiego, ul. Szpitalna 19, 85-826 Bydgoszcz
SCHEMAT ROZDZIELNICY SN	